




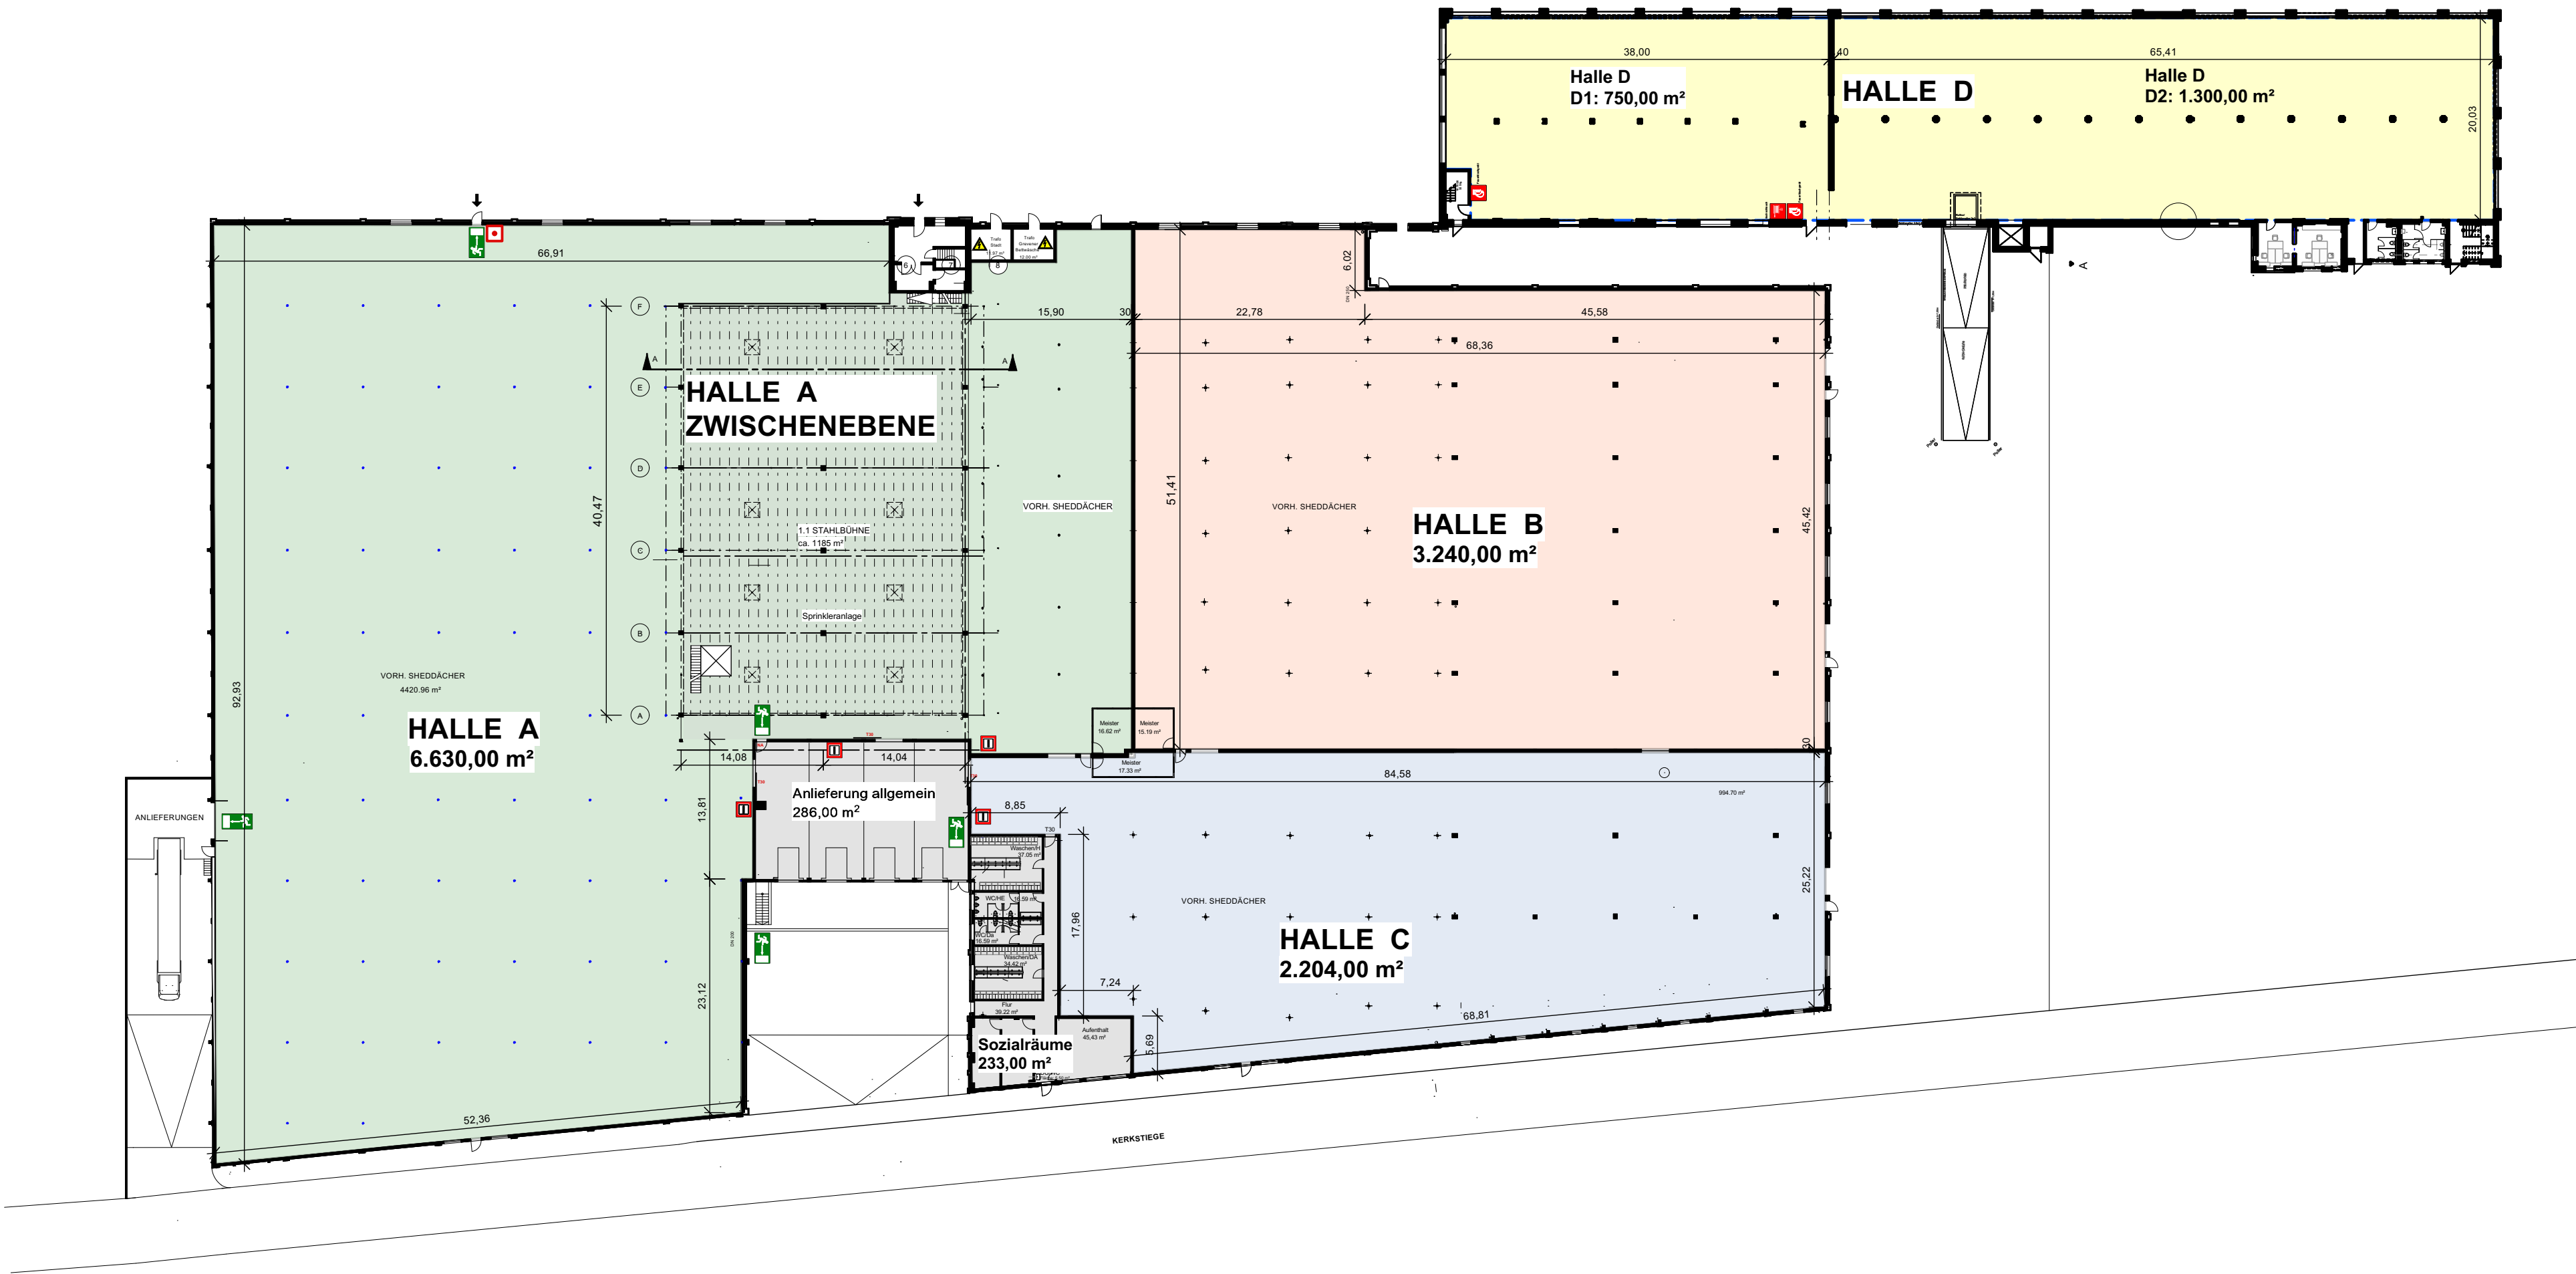

Nutzflächen digital ermittelt
Abweichungen möglich
örtliches Aufmaß empfohlen

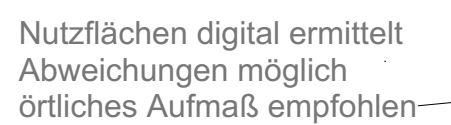

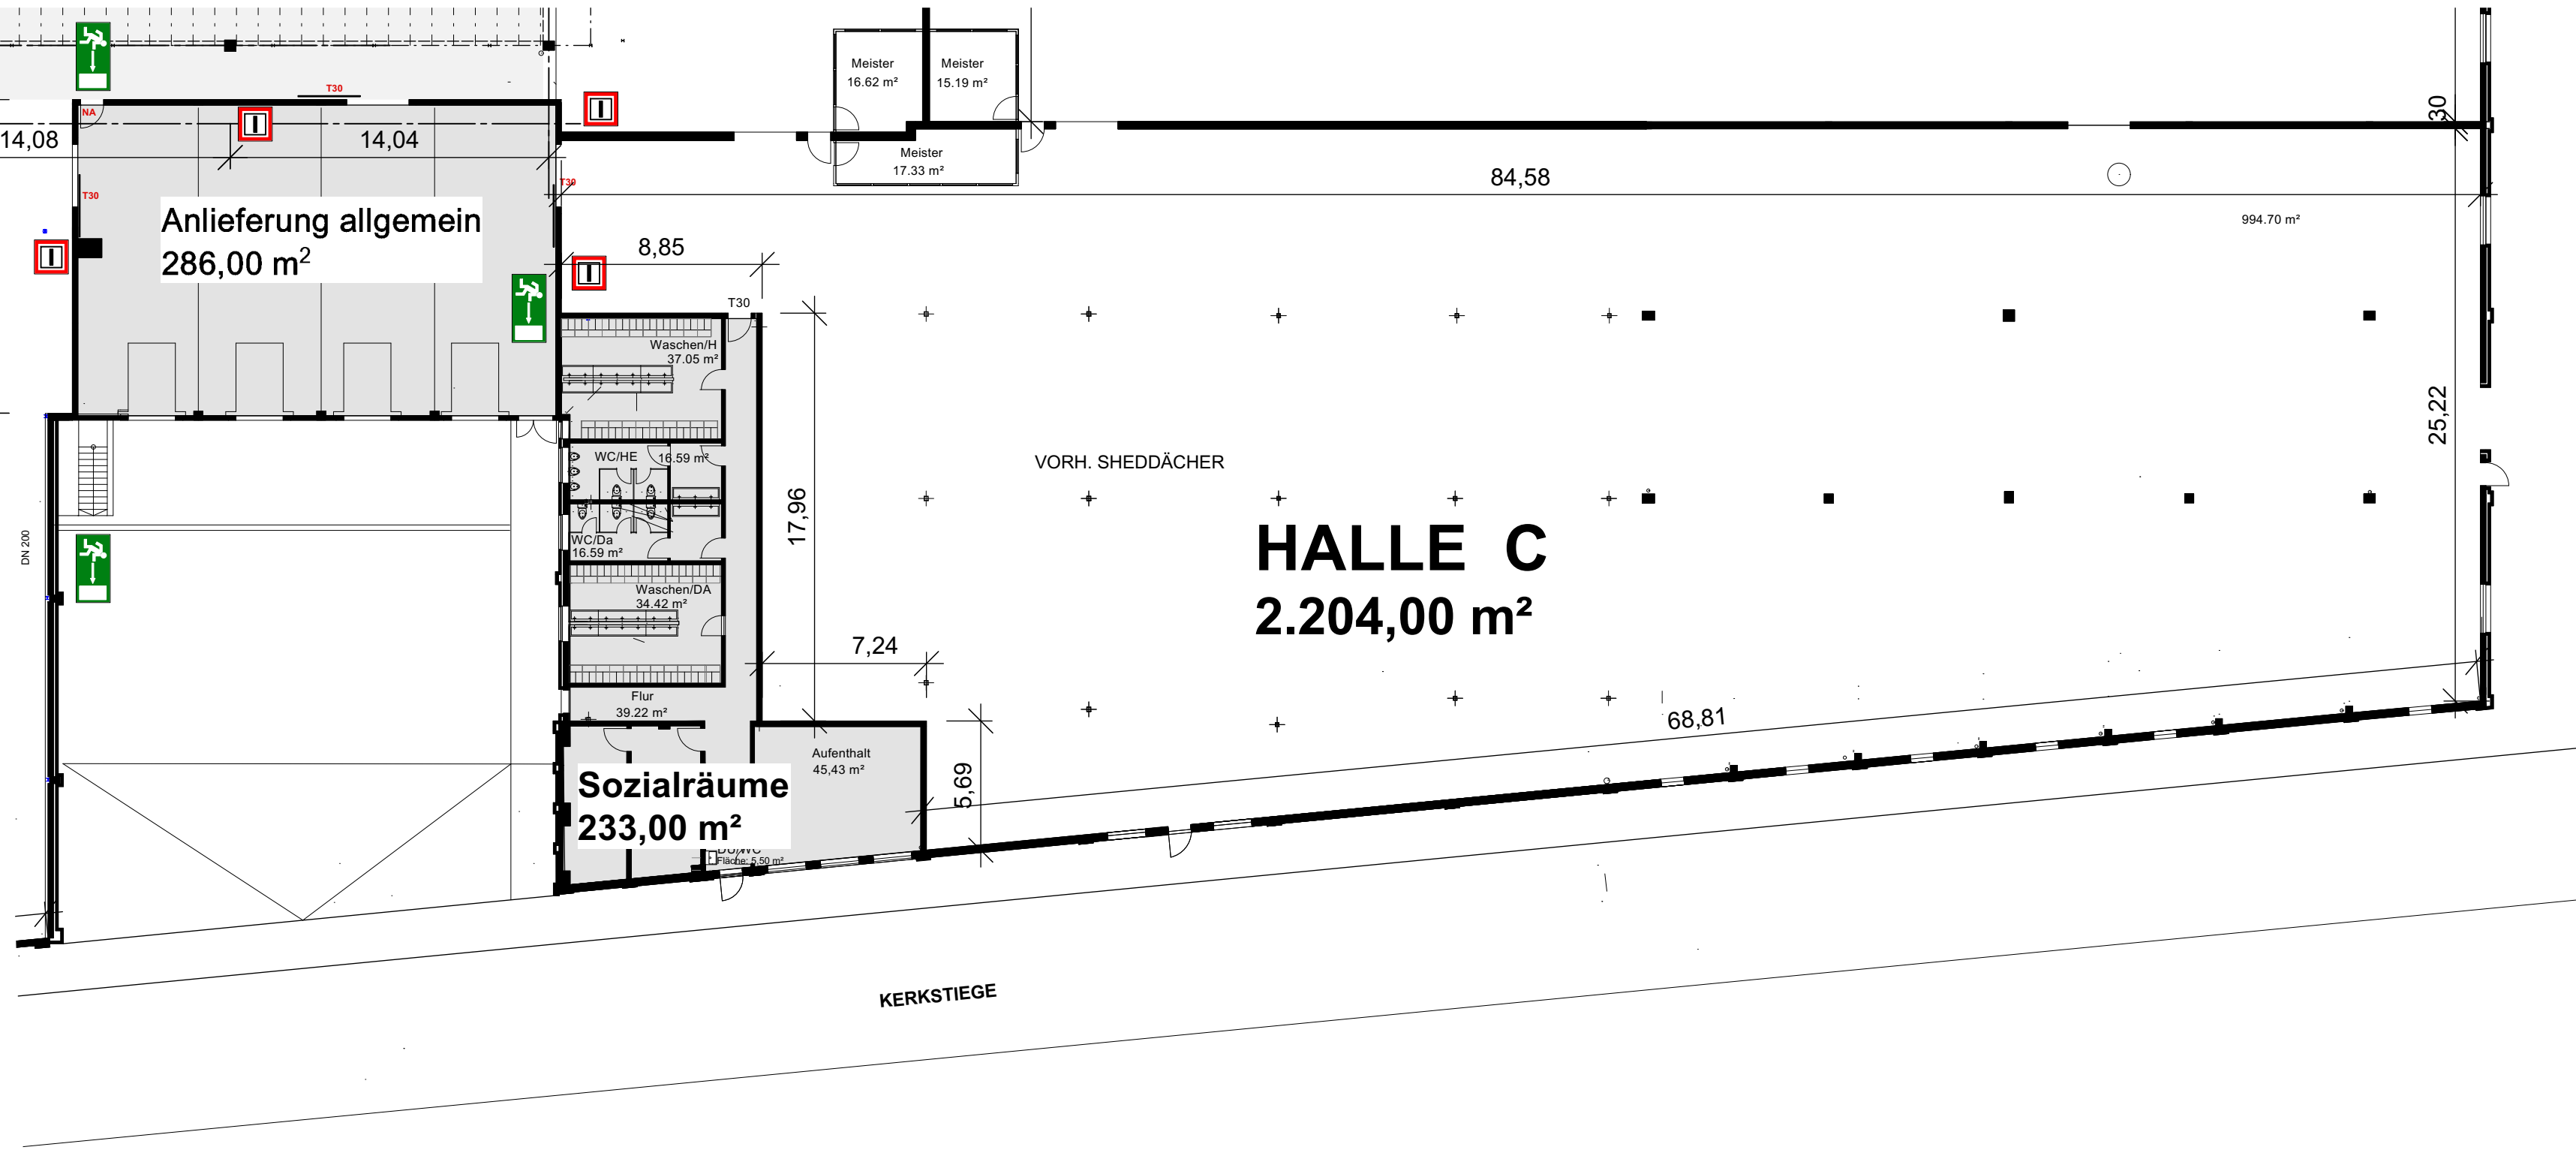

Nutzflächen digital ermittelt
Abweichungen möglich
örtliches Aufmaß empfohlen

Ohne Zustimmung des Entwurfsverfassers
darf diese Zeichnung weder verwendet,
vervielfältigt, noch Dritten zugänglich gemacht
werden. Zuwiderhandlungen verpflichten zu
Schadensersatz.

Projektadresse	Projektnummer	Maßstab	Datum	Planinhalt
Kerkstiege 2-10 48268 Greven		1:250	07.02.2025	Halle C

